


Demande de Prix - Bon de Commande Aquaform 1050

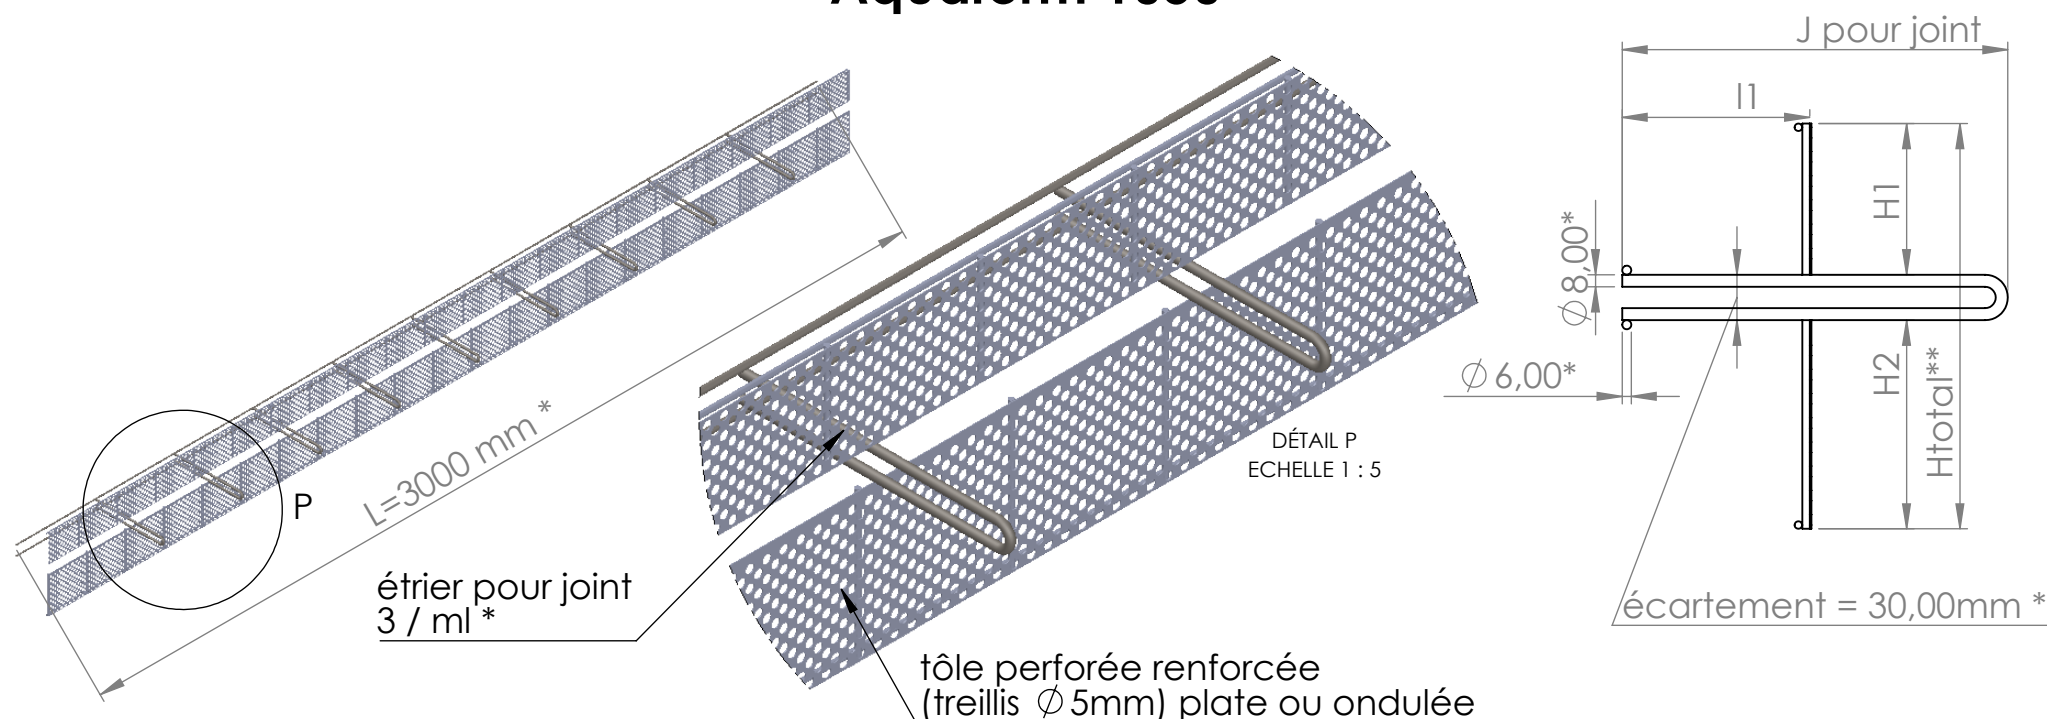

H total** (mm)	H 1 (mm)	H2 (mm)	l1 (mm)	☒ J (mm) pour joint				☒ tôle perforée		Quantité (pc)
				150 mm	190 mm	240 mm	320 mm	plate	ondulée	

* dimensions standard. Autres dimensions sur demande

** Htotal=H1+H2+30mm par défaut

NOM		SIGNATURE		DATE		SAUF INDICATION CONTRAIRE: LES COTES SONT EN MILLIMETRES		REVISION	
AUTEUR	JF			05/03/20					B
BMWill						No. DE PLAN		A4	
Client	Bon pour accord				Aquaform 1050			FEUILLE 1 SUR 1	
					ECHELLE:1:10 et 1:5				